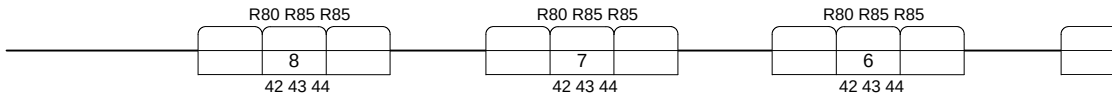
R80 R85 R85
8
42 43 44
R80 R85 R85
7
42 43 44
R80 R85 R85
6
42 43 44

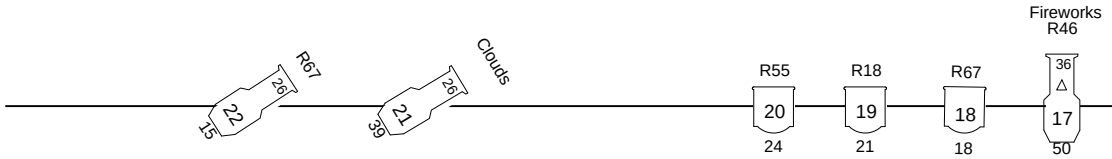
R67
22
26
15
Clouds
21
26
39
R55
20
24
R18
19
21
R67
18
18
Fireworks
R46
36
17
50

41
127
R18
Floor stand
41
128
R18
Floor stand
40
129
Practicals (we provide)
R67
21
26
13
R67
20
26
13
R55
19
23
R18
18
20
R67
17
17
R55
16
23
R18
15
20
R67
14
17
UC Gangway
R63
13
36

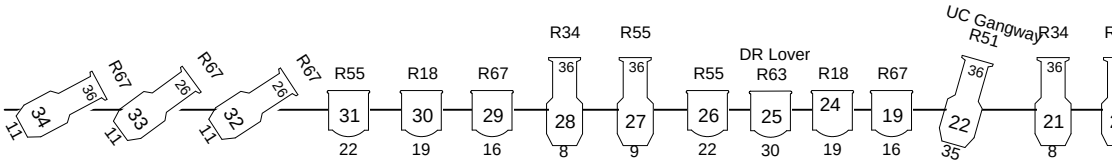
34
36
11
R67
33
26
11
R67
32
26
11
R67
R55
31
22
R18
30
19
R67
29
16
R34
28
36
8
R55
27
36
9
R55
26
22
DR Lover
R63
25
30
R18
24
19
R67
19
16
UC Gangway
R51
22
36
35
R34
21
36
8

[redacted]

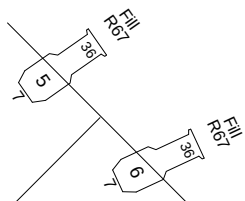
Fill
R67
5
36
7
Fill
R67
6
36
7

Cyc

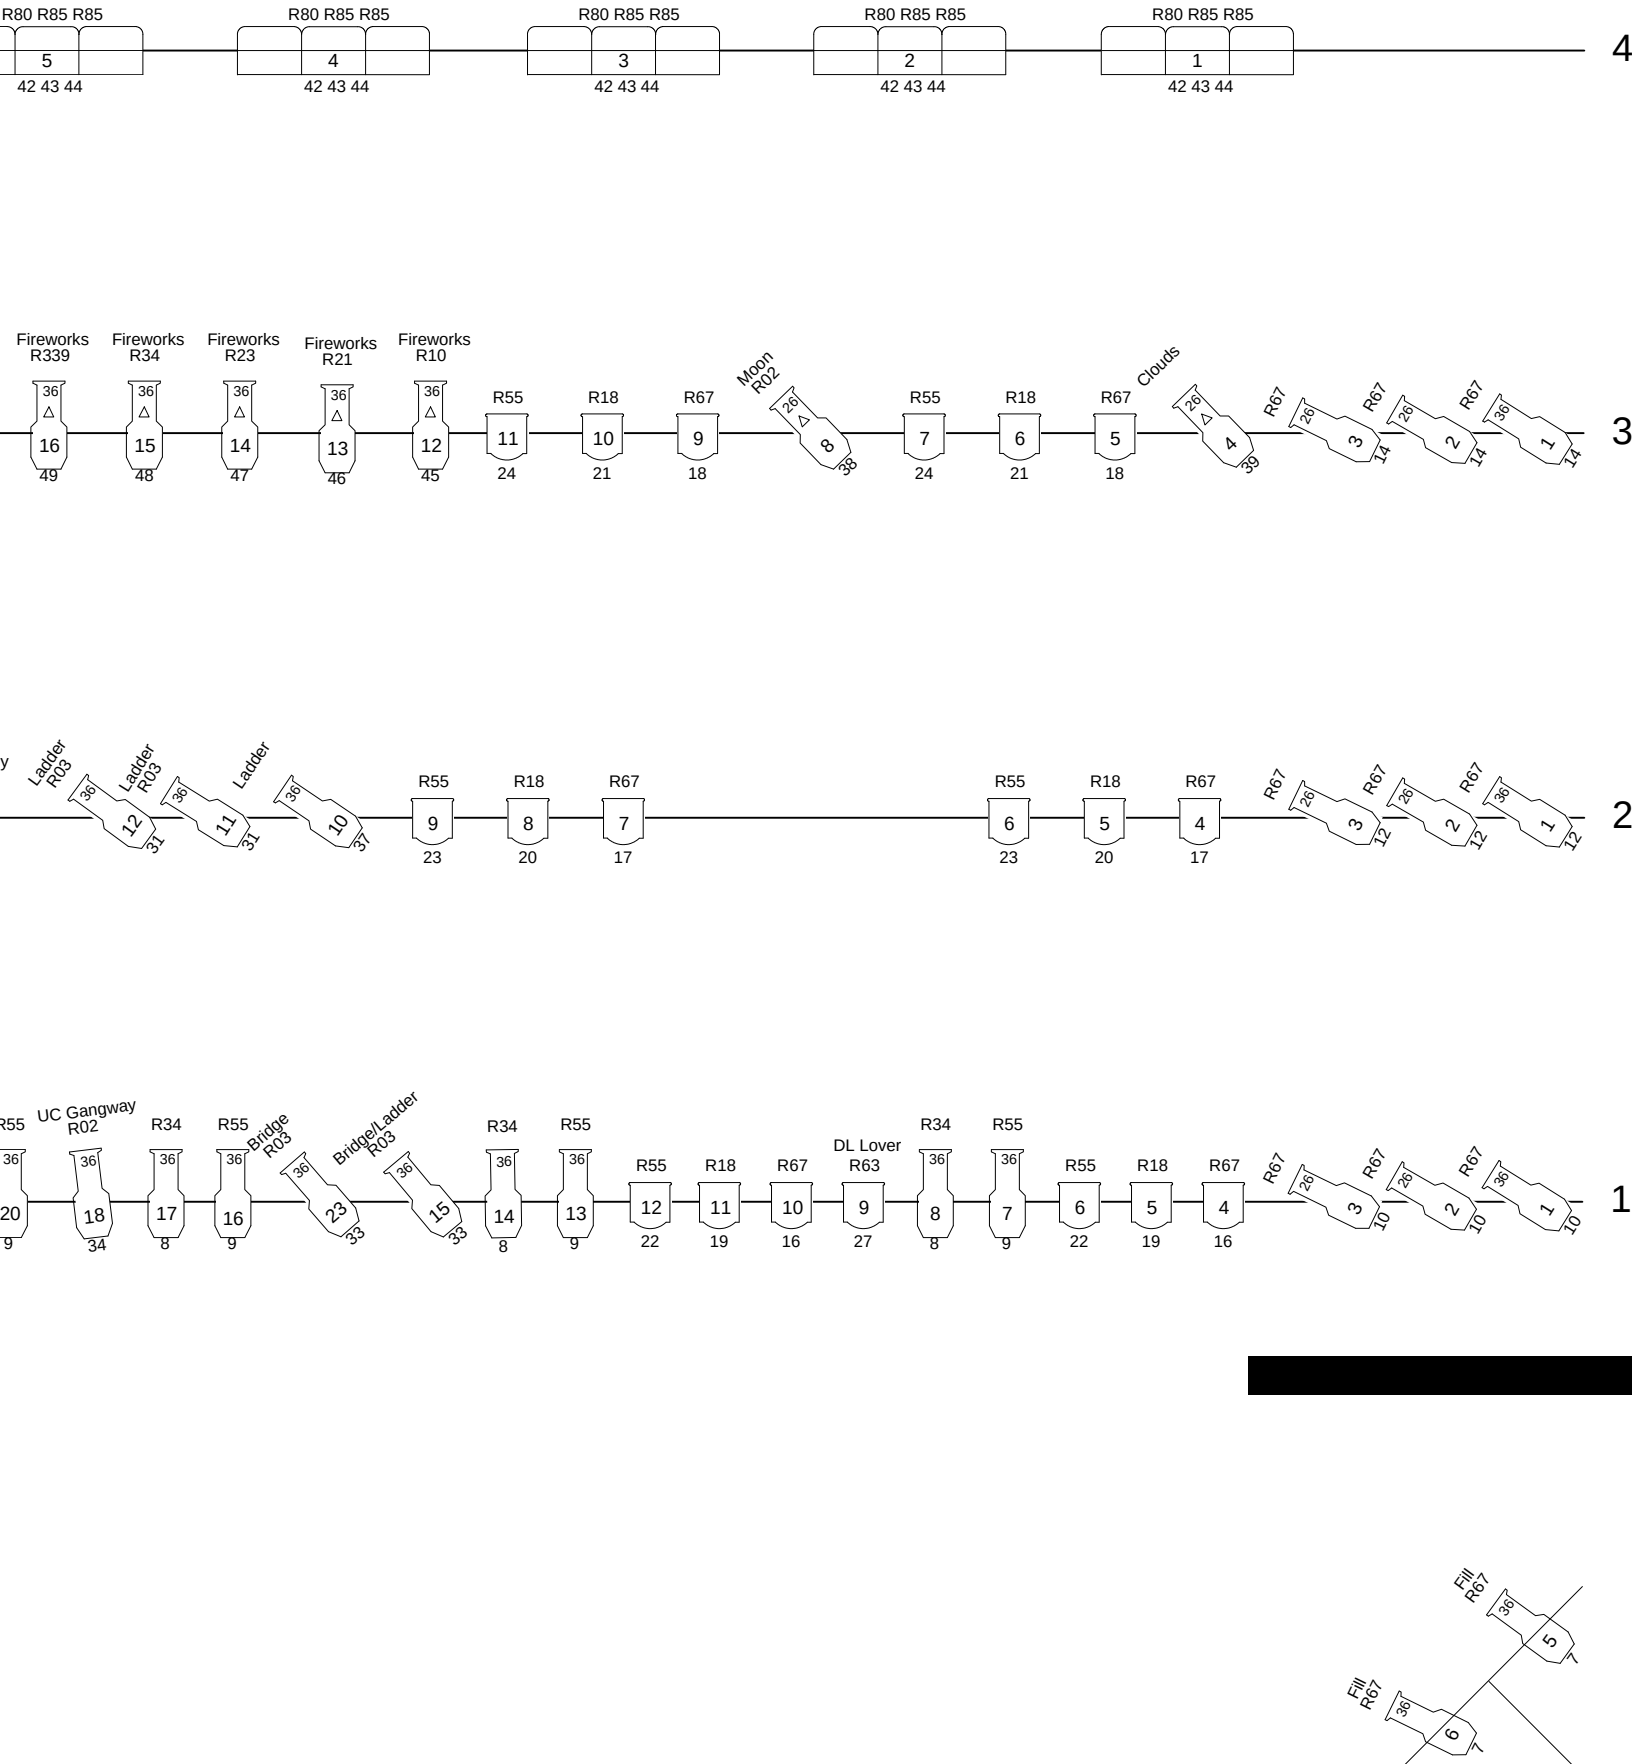
R80 R85 R85
5
42 43 44
R80 R85 R85
4
42 43 44
R80 R85 R85
3
42 43 44
R80 R85 R85
2
42 43 44
R80 R85 R85
1
42 43 44
4
Fireworks R339
Fireworks R34
Fireworks R23
Fireworks R21
Fireworks R10
R55
R18
R67
Moon R02
R55
R18
R67
Clouds
R67
R67
R67
3
Ladder R03
Ladder R03
Ladder
R55
R18
R67
R55
R18
R67
R67
R67
R67
2
R55
UC Gangway R02
R34
R55
Bridge R03
Bridge/Ladder R03
R34
R55
R55
R18
R67
DL Lover R63
R34
R55
R55
R18
R67
R67
R67
R67
1
Fill R67
Fill R67

4th Electric

3rd electric

2nd electric

1st electric

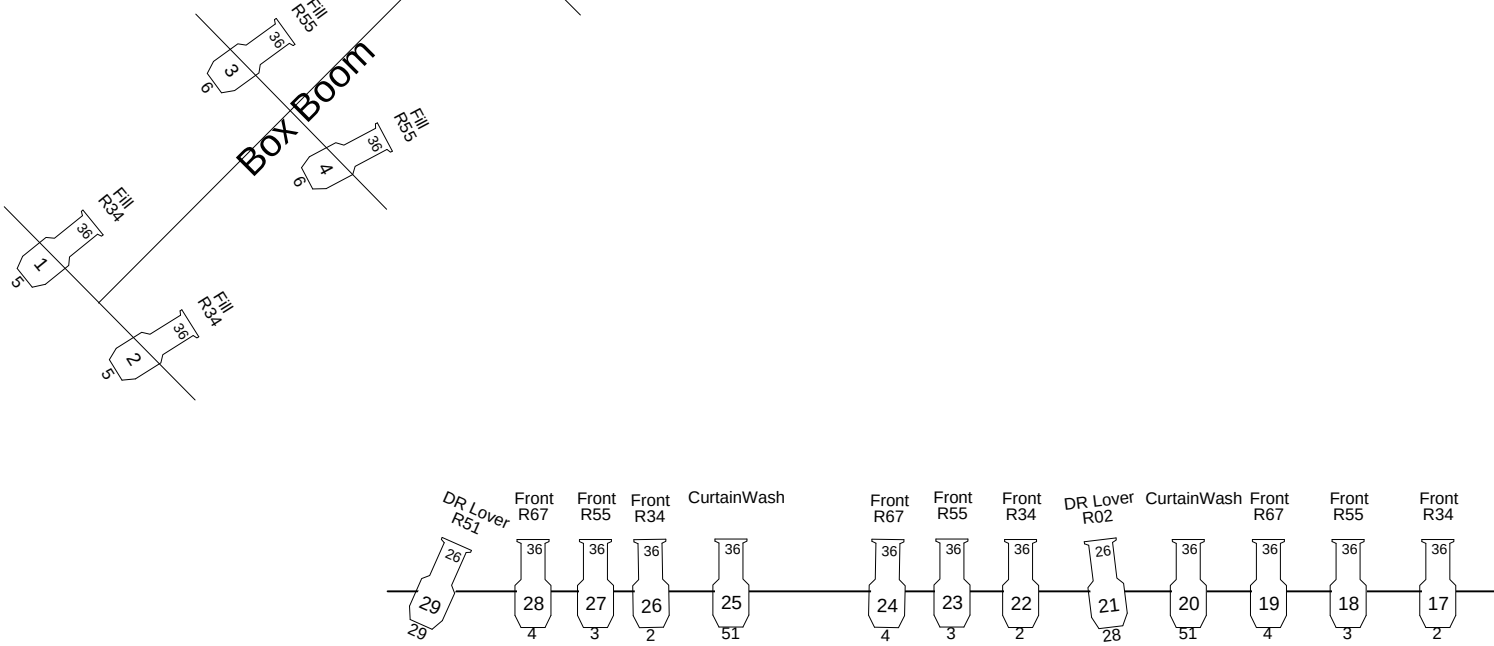
Box Boom
Fill R34
36
1
5
Fill R34
36
2
5
Fill R55
36
3
6
Fill R55
36
4
6
DR Lover R51
26
29
29
Front R67
36
28
4
Front R55
36
27
3
Front R34
36
26
2
CurtainWash
36
25
51
Front R67
36
24
4
Front R55
36
23
3
Front R34
36
22
2
DR Lover R02
26
21
28
CurtainWash
36
20
51
Front R67
36
19
4
Front R55
36
18
3
Front R34
36
17
2

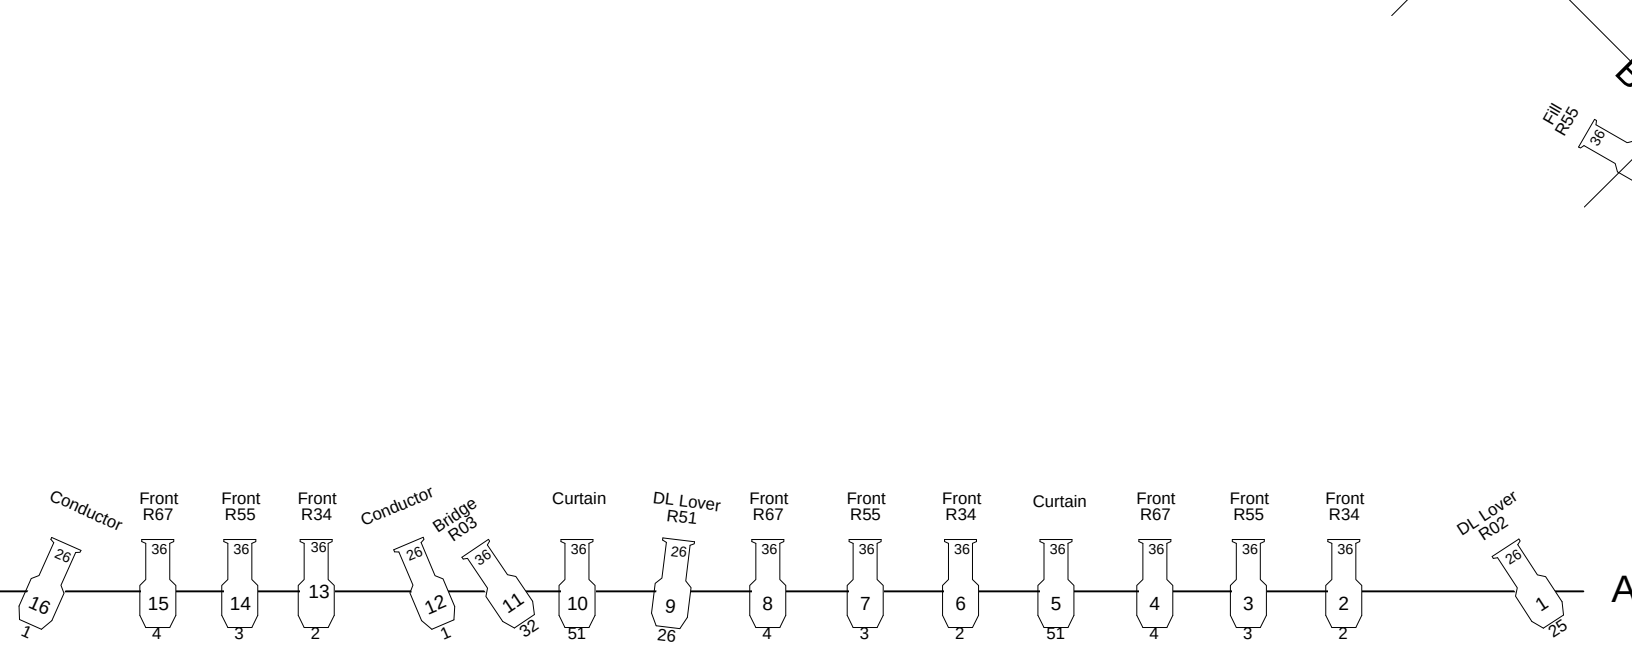
Fill
R55
36
Conductor
Front
R67
Front
R55
Front
R34
Conductor
Bridge
R03
Curtain
DL Lover
R51
Front
R67
Front
R55
Front
R34
Curtain
Front
R67
Front
R55
Front
R34
DL Lover
R02
26
36
16
15
14
13
12
11
10
9
8
7
6
5
4
3
2
1
1
4
3
2
1
32
51
26
4
3
2
51
4
3
2
25
A

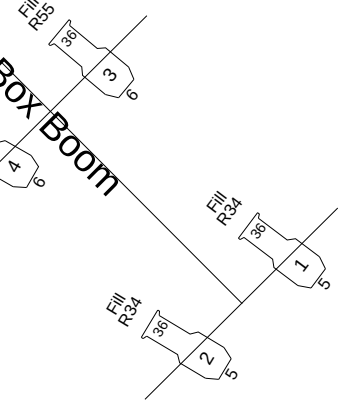

Ante-Proscenium (FOH)

HMS Pinafore	
Opera A La Carte	
Lighting Plan	
Dir: Richard Sheldon	Sheet: 1 of 1
Dsgnr: Katherine Doughtie Nolan	Scale: 1/4 in = 1 ft
DR By: KSDN	Date: 11/22/2009